





대표전화 1600-1004
 LH 홈페이지 www.LH.or.kr
 인터넷 청약(PC) LH청약센터 (https://apply.lh.or.kr)
 인터넷 청약(모바일) App (LH청약센터)
 마이홈포털 https://www.myhome.go.kr
 행복주택공식블로그 http://blog.naver.com/happyhouse2u

<https://apply.lh.or.kr>
 2019년 03월

기세등등 위풍당당 독립선언

내 청춘의 서막은 창대하리라!

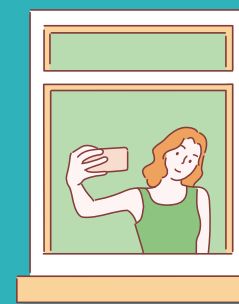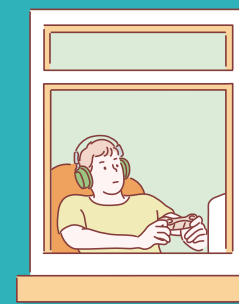



14블록
인천서창2 행복주택
 | 16·26·36㎡ 총 950세대 |



청춘들에게~
집 걱정하지 않도록...
인천서창 행복주택이
희망의 창을 활짝 열어드립니다


CONTENTS

행복주택이란?	03
행복주택 입주자격안내	05
지역조감도 · 교통망도	06
단지조감도 · 단지배치도	08
단위세대 평면 · 아이소	10
동 · 호배치도	20
주민공동 편의시설	22
입주자 모집공고	24
주요 마감재 설치내역	45

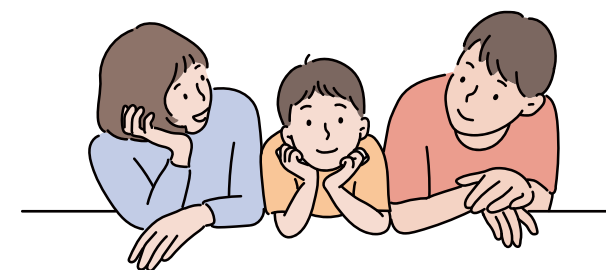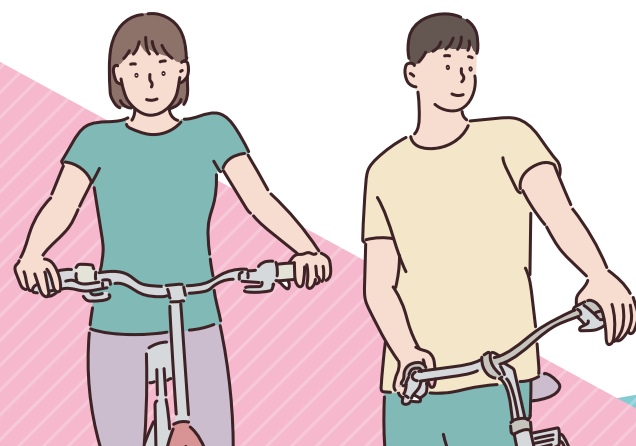

행복주택이란?

만 19세 이상 만 39세 이하 청년을 주 대상으로 젊은 사회활동 계층의 주거안정을 위하여 직장 and 학교가 **가까운 곳**이나 대중교통 이용이 **편리한 곳**에 짓는 임대료가 저렴한 **공공임대주택**입니다.

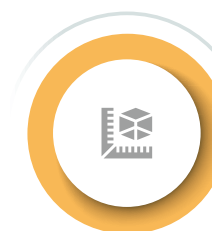

입주자 맞춤형
설계



가까워진
직장·학교




다양한
편의시설



편리한 교통



저렴한 주거비

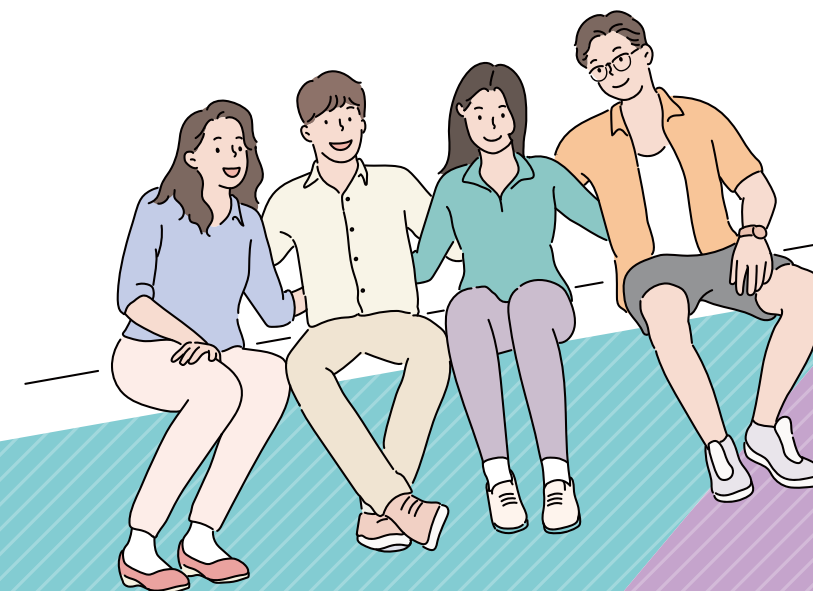

젊음에 희망을! 지역에 활기를!

남다른 미래를 위해 **행복주택이 있습니다**

인천서창 14블록 행복주택 입주자격

(공공주택 특별법 시행규칙 제17조)



젊고 활력 넘치는 행복주택




공급물량의 80%는 대학생, 청년, 신혼부부 등 사회적 활동이 왕성한 젊은 계층에게 공급

지역경제를 활성화시키는 행복주택

구매력 있는 젊은 계층의 유입을 통해 지역경제 활성화 및 노후, 방치된 도시공간을 새롭게 정비하여 도시활력 증진

소통·문화·복지의 공간으로 조성되는 행복주택

학업과 업무에 집중할 수 있는 실용적인 공간 및 문화와 여가를 즐길 수 있는 창의적인 공간 창조

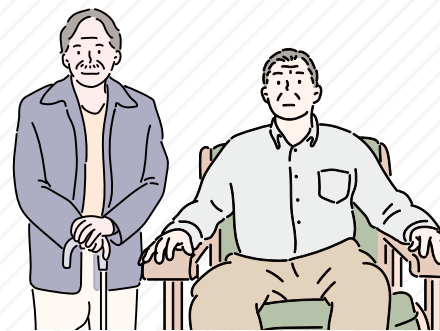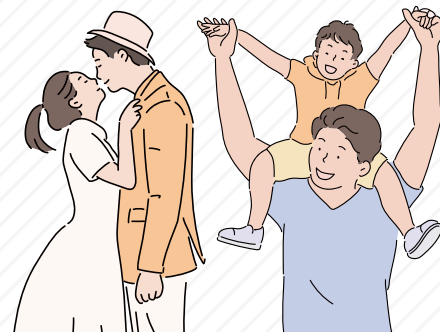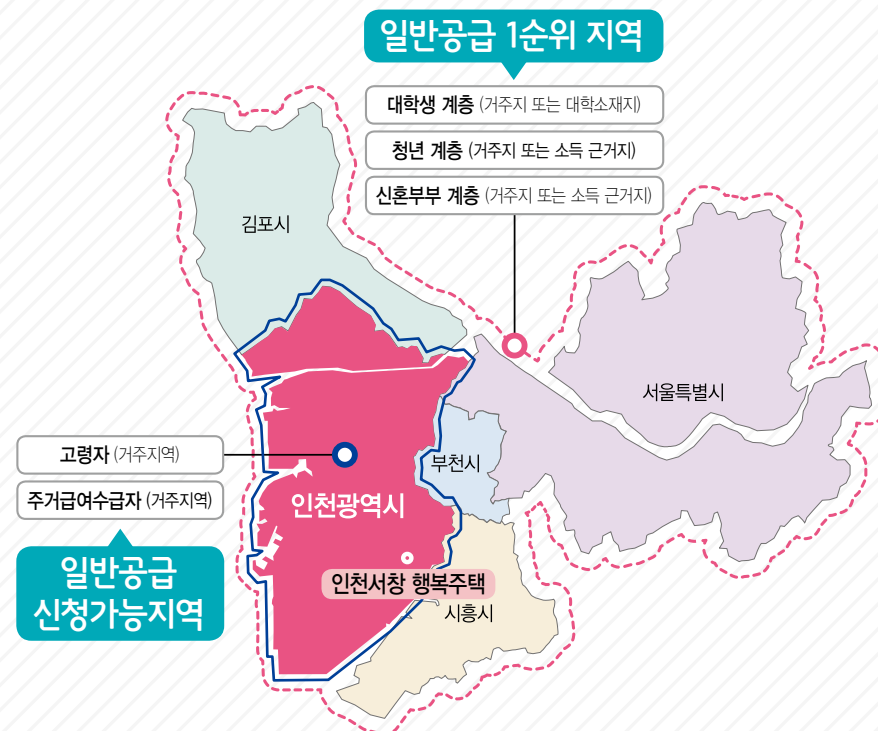

대학생 계층

대 학 생 대학에 재학 중이거나 다음 학기에 입학 또는 복학 예정인 자
취업준비생 대학 또는 고등학교를 졸업(또는 중퇴)한 지 2년 이내인 자

청년 계층

청 년 만 19세 이상 만 39세 이하인 자
사회초년생 소득이 있는 업무에 종사한 기간이 총 5년 이내이며, 아래의 하나에 해당하는 자
1) 소득이 있는 업무에 종사하는 자
2) 퇴직한 후 1년이 지나지 않은 사람으로서 구직 급여 수급자격을 인정받은 자
3) 예술인

신혼부부 · 한부모가족 계층

신 혼 부 부 공고일 현재 혼인 중이며 혼인기간이 7년 이내인 자
예비신혼부부 입주 전까지 혼인사실을 증명할 수 있는 자
한부모가족 만 6세이하 자녀를 둔 한부모인 자

고령자

무주택 기간이 계속하여 1년 이상인 인천시에 거주하는 만 65세 이상인 자

주거급여수급자

무주택 기간이 계속하여 1년 이상인 인천시에 거주하는 주거급여수급자

[중소기업근로자 우선공급 가점 부여]

중소기업법 제2조에 의한 **중소기업에 근무하는 근로자**로서,
청년계층(신입사원 우대) / 신혼부부계층(장기근속자 우대)에 **우선공급 배점 부여**



지역조감도



자연이 살아 숨쉬는 친환경 생태도시 - 다양한 인프라로 생활특권을 누리다



제2경인고속도로



인천지하철 2호선 (운연역)



소래습지생태공원



인천대공원

빠르고 가깝게 누리는 교통특권

- 대체우회도로와 각종 연결도로 및 인천지하철 2호선(운연역)을 통하여 출퇴근이 편리한 근거리 교통망
- 지구 외곽을 지나는 2개의 고속도로를 통해 KTX, 인천공항, 수도권은 물론 전국을 빠르게 연결하는 광역교통망

풍부한 문화예술·교육특권

- 문화예술회관, 소래아트센터 등 각종 문화예술 공간이 인접
- 문학경기장, 선학경기장, 남동경기장 등 각종 체육문화 시설이 인접
- 인근에 유치원, 장아초등학교, 만월중학교 등이 위치한 우수한 교육환경 조성

쾌적한 자연이 어우러진 행복특권

- 생태주거도시의 모든것을 갖춘 천혜의 청정 자연도시
- 인천을 대표하는 주말 나들이 공원인 인천대공원이 인접해 있어 다양한 휴게시설 이용
- 장아산, 장수천, 소래습지생태공원으로 이어지는 살아있는 자연녹지축 형성



교통망도




- 1 국도 42호선 대체우회도로로 개설 시흥·안산·송도 및 남동공단으로 이동이 편리
- 2 인천IC 연결도로 (공사중) ▶ 일직IC ▶ 서울, 수도권으로 더욱 빠르게 연결 (신선IC 연결도로 개설공사는 현재 진행중으로 개통시기는 현장여건에 따라 변경될 수 있습니다.)
- 3 국도 42호선 연결도로로 개설 인천대공원, 부천으로 연결되어 이동이 편리
- 4 소래로 연결도로로 남동구청, 남동경기장으로 빠르게 연결
- 5 호구포로~남동경기장 연결도로 백화점, 시청, 터미널 등 구월동 중심으로 연결되는 쾌속 교통망

단지조감도



지역주민과 소통하고 자연과 연계되는 - 친환경 주거단지로 행복특권을 누리다

라이프 스타일을 고려한 맞춤형 주거설계와 다양한 생활 편의시설을 계획하여
가족과 이웃이 함께 소통하는 친환경 행복주택을 짓습니다.

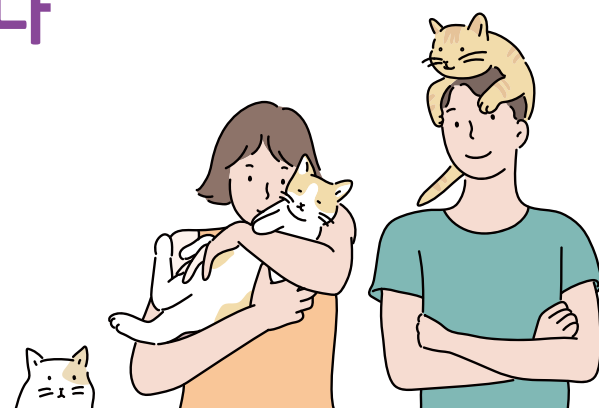


※ 상기 단지조감도 및 단지배치도는 입주자의 이해를 돕기 위한 개략도로 실제와 차이가 있을 수 있습니다.
※ 태양광 발전설비가 옥상에 설치될 수 있으며, 각 시설 설치계획 등은 사업추진과정에서 변경·취소될 수 있습니다.

인천서창 14블록 행복주택 950세대

16A	266세대	대학생·청년 계층	26B	71세대	고령자	36A	400세대	신혼부부/한부모가족 계층
26A	54세대	대학생·청년 계층	26B1	24세대	고령자(주거약자용)	36A	40세대	대학생·청년 계층
	41세대	주거급여수급자				36B1	54세대	고령자(주거약자용)

단지배치도

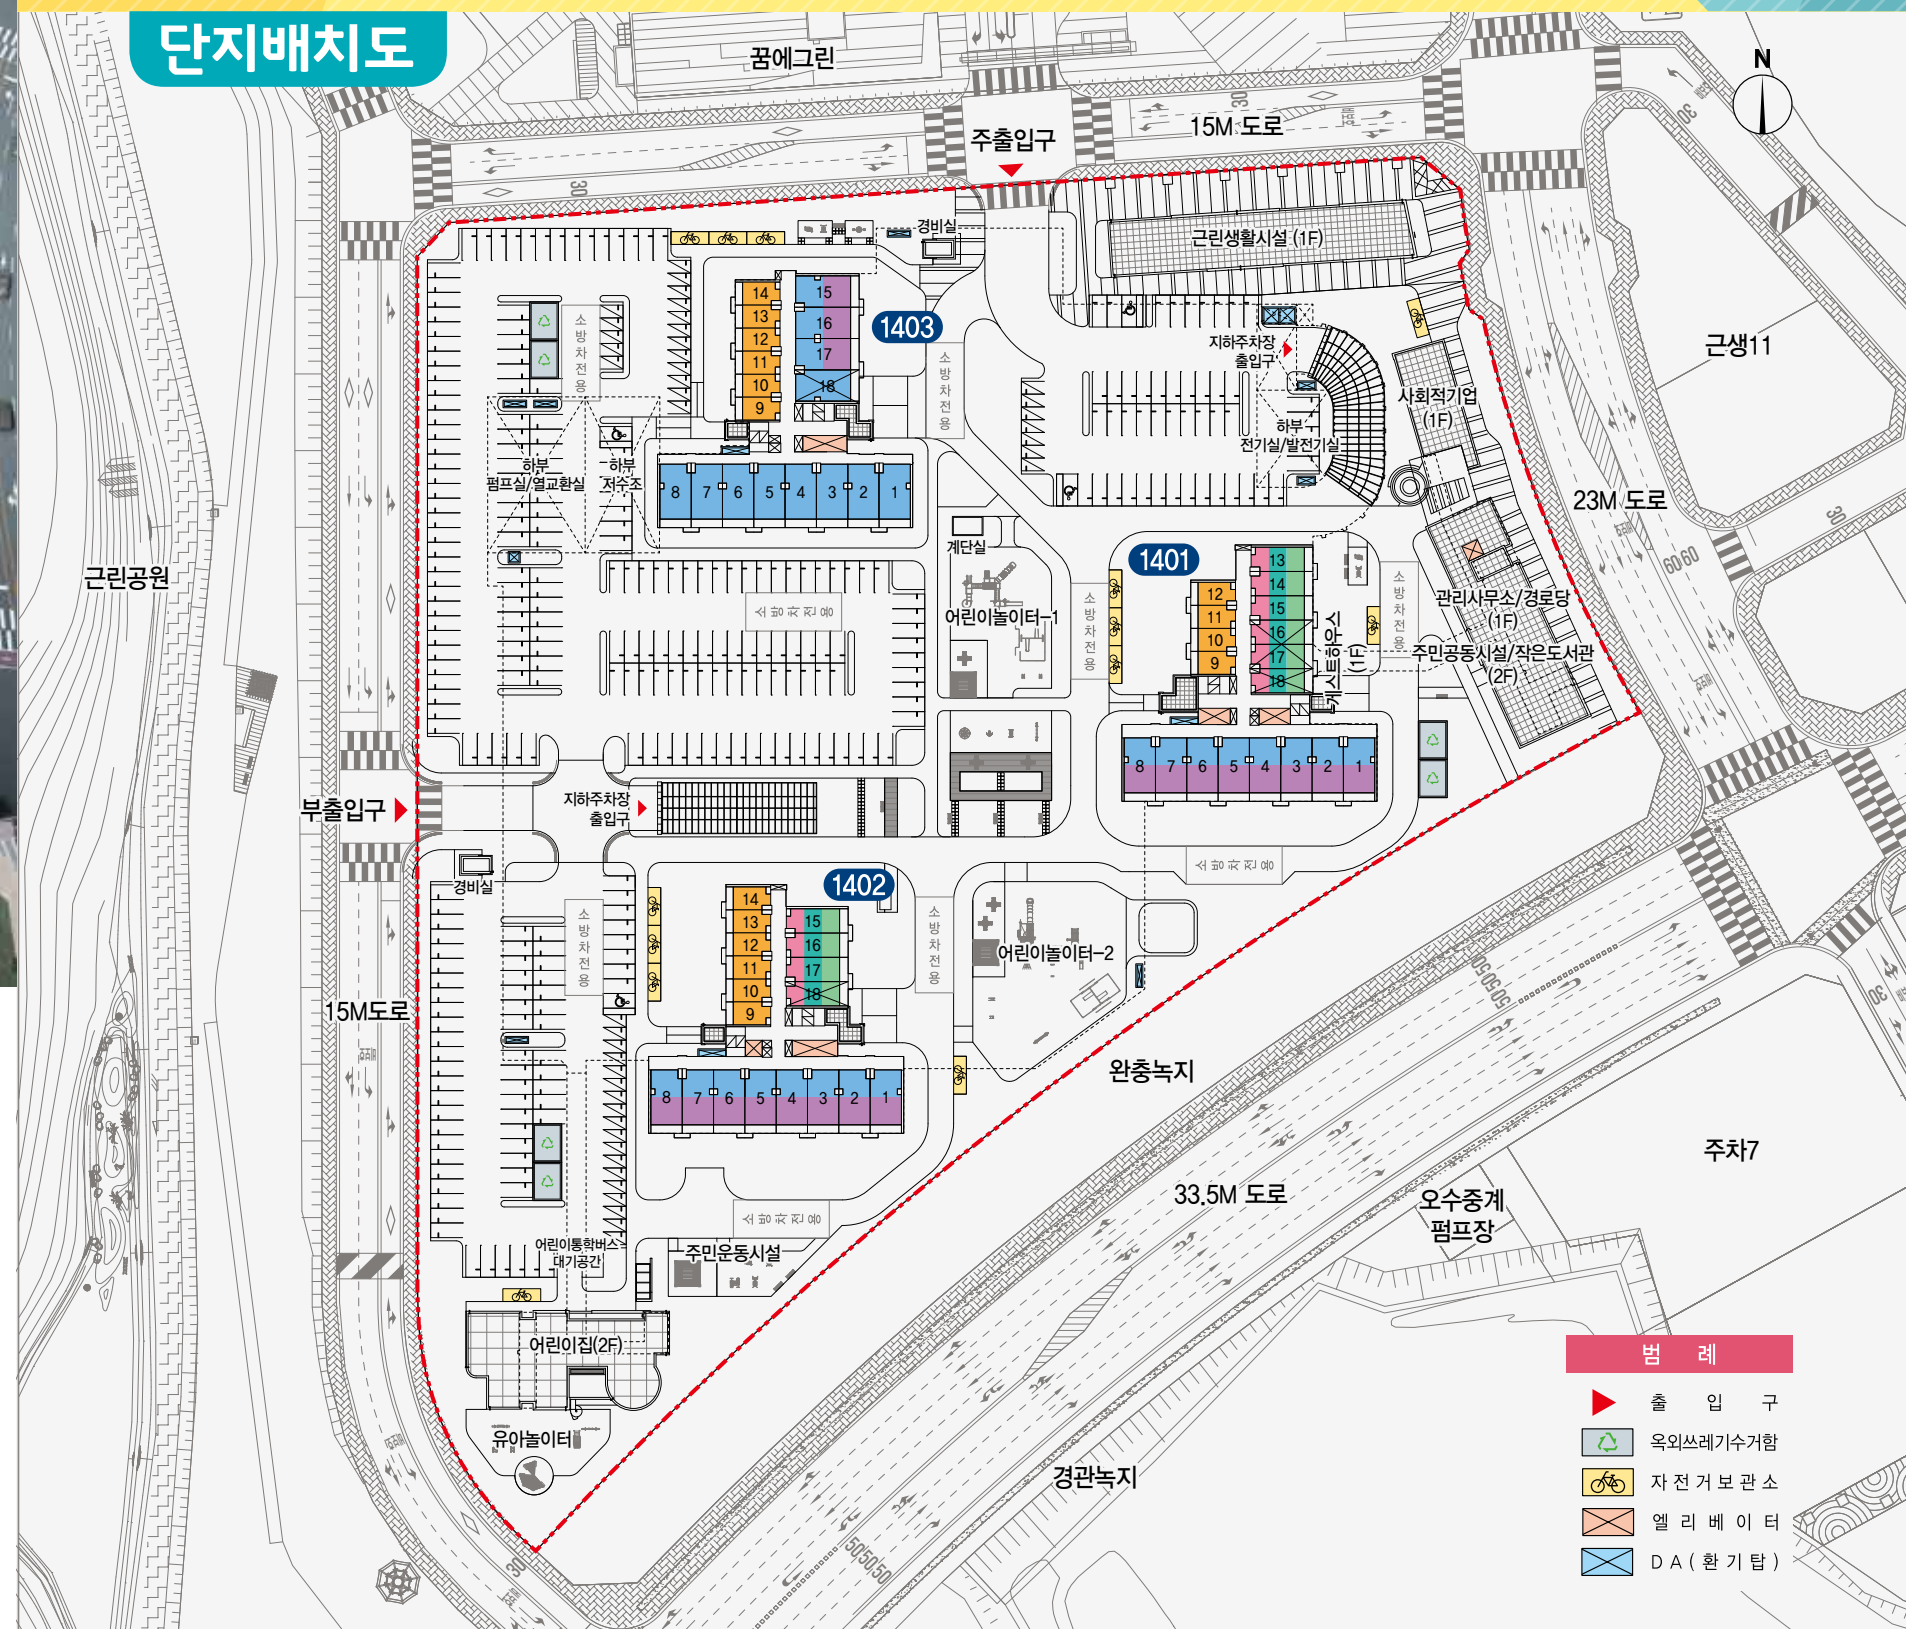

14블록

인천서창 행복주택

단위세대 평면



빌트인 제공으로 더 경제적인 -
주거성을 고려한 실용적인 생활 공간!

16A

266세대

주택 면적



전 용 면 적	16,660㎡
주 거 공 용 면 적	8,302㎡
기 타 공 용 면 적	1,510㎡
주 차 장 면 적	6,386㎡
계 약 면 적 계	32,859㎡

실 별 면 적

거 실 / 침 실	9.72㎡
주 방 / 식 당	2.59㎡
욕 실	2.67㎡
현 관	1.68㎡
계	16.66㎡

발 코 니 면 적

발 코 니	4.88㎡
-------	-------

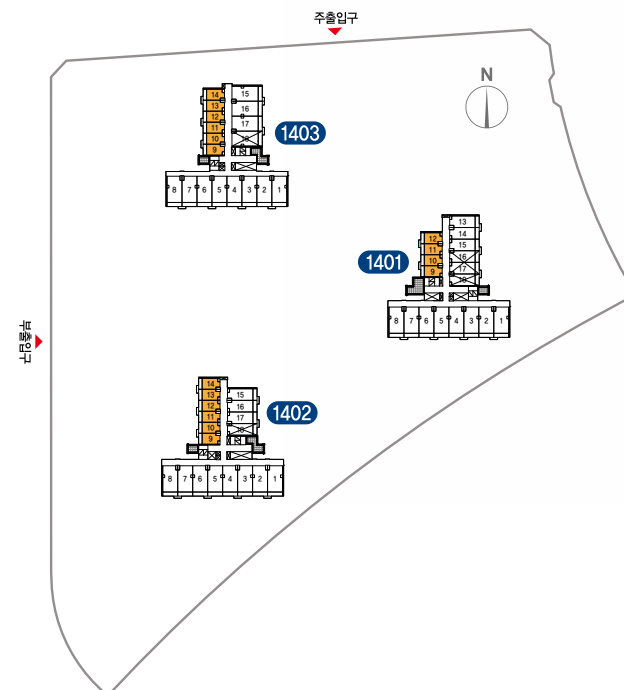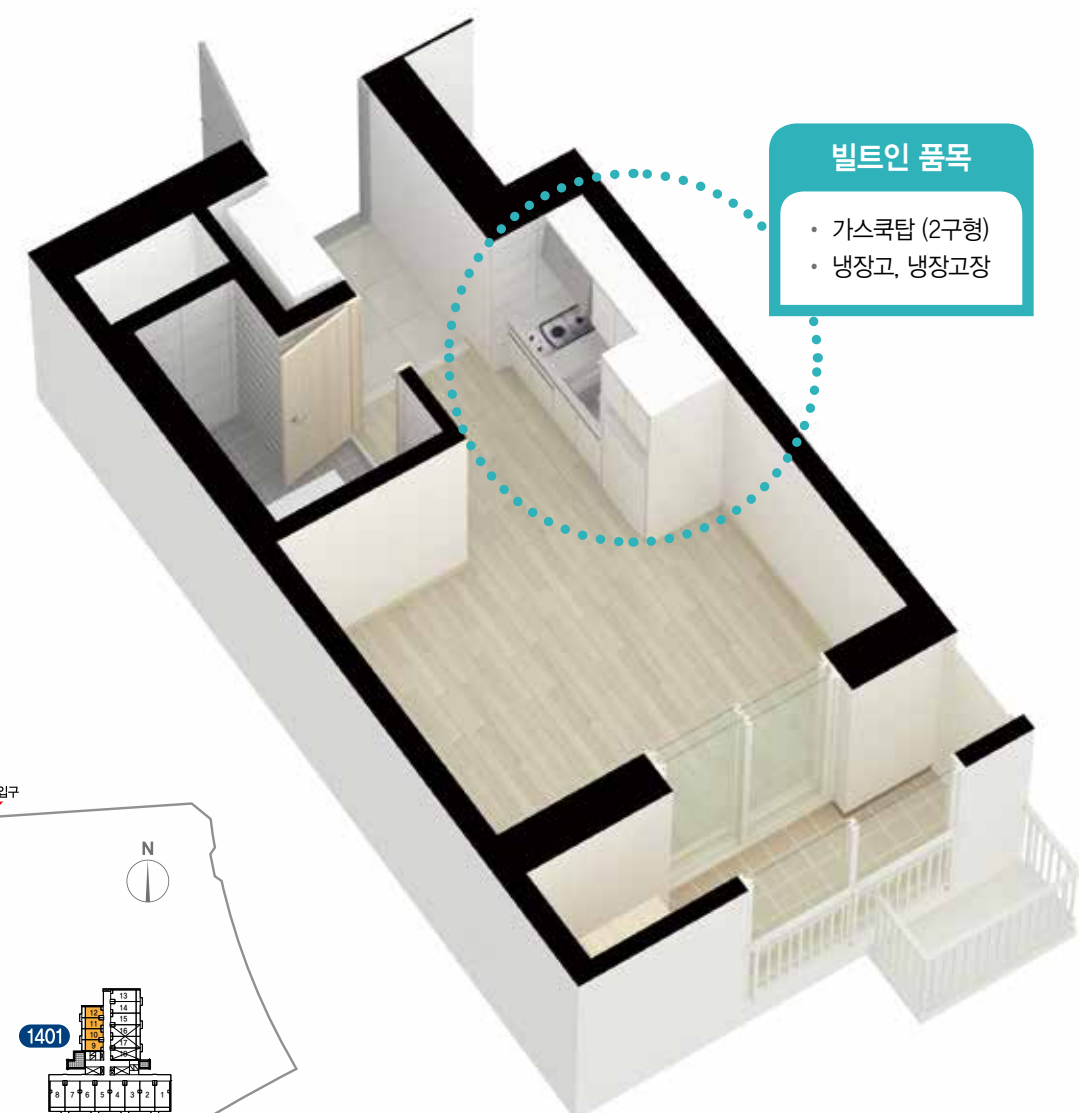

※ 본 평면도 및 아이소는 일부세대를 표기한 것이며, 동·호별 주거공용부위(계단실 엘리베이터 등)는 형태 및 면적차이가 있을 수 있습니다.
 ※ 본 평면도 및 아이소의 이미지 색상은 실제와 차이가 있을 수 있으며 내력벽과 비내력벽은 구분하여 표시하지 않습니다.
 ※ 상기 치수는 이해를 돕기위한 참고치수입니다. (평면도상의 수치는 벽체중심선 기준이며, 발코니는 벽체외부끝선 기준임).
 ※ 본 단위세대평면도의 배치구조는 호라인에 따라 대칭될 수 있습니다.
 ※ 벽체두께는 구조설계상 동 및 층높이에 따라 다를 수 있습니다.
 ※ 주택면적은 법정단위인 ㎡로 표기하였습니다. (㎡를 평으로 환산하는 산식 : ㎡ x 0.3025=평)
 ※ 세대평면도는 입주자의 이해를 돕기 위한 개략도이므로 실제와 차이가 있을 수 있습니다.

14블록

인천서창 행복주택

단위세대 평면



공간 효율성을 강조한 설계로 -
입주민의 편의성을 높인 주거 공간!

26A

95세대

주택 면적



전 용 면 적	26.8000㎡
주 거 공 용 면 적	13.5268㎡
기 타 공 용 면 적	2.4296㎡
주 차 장 면 적	10.2734㎡
계 약 면 적 계	53.0298㎡

실 별 면 적

거 실 / 침 실	11.38㎡
주 방 / 식 당	10.20㎡
욕 실	3.14㎡
현 관	1.91㎡
발 코 니 추 가	0.17㎡
계	26.80㎡

발코니 면적

발 코 니	5.70㎡
-------	-------

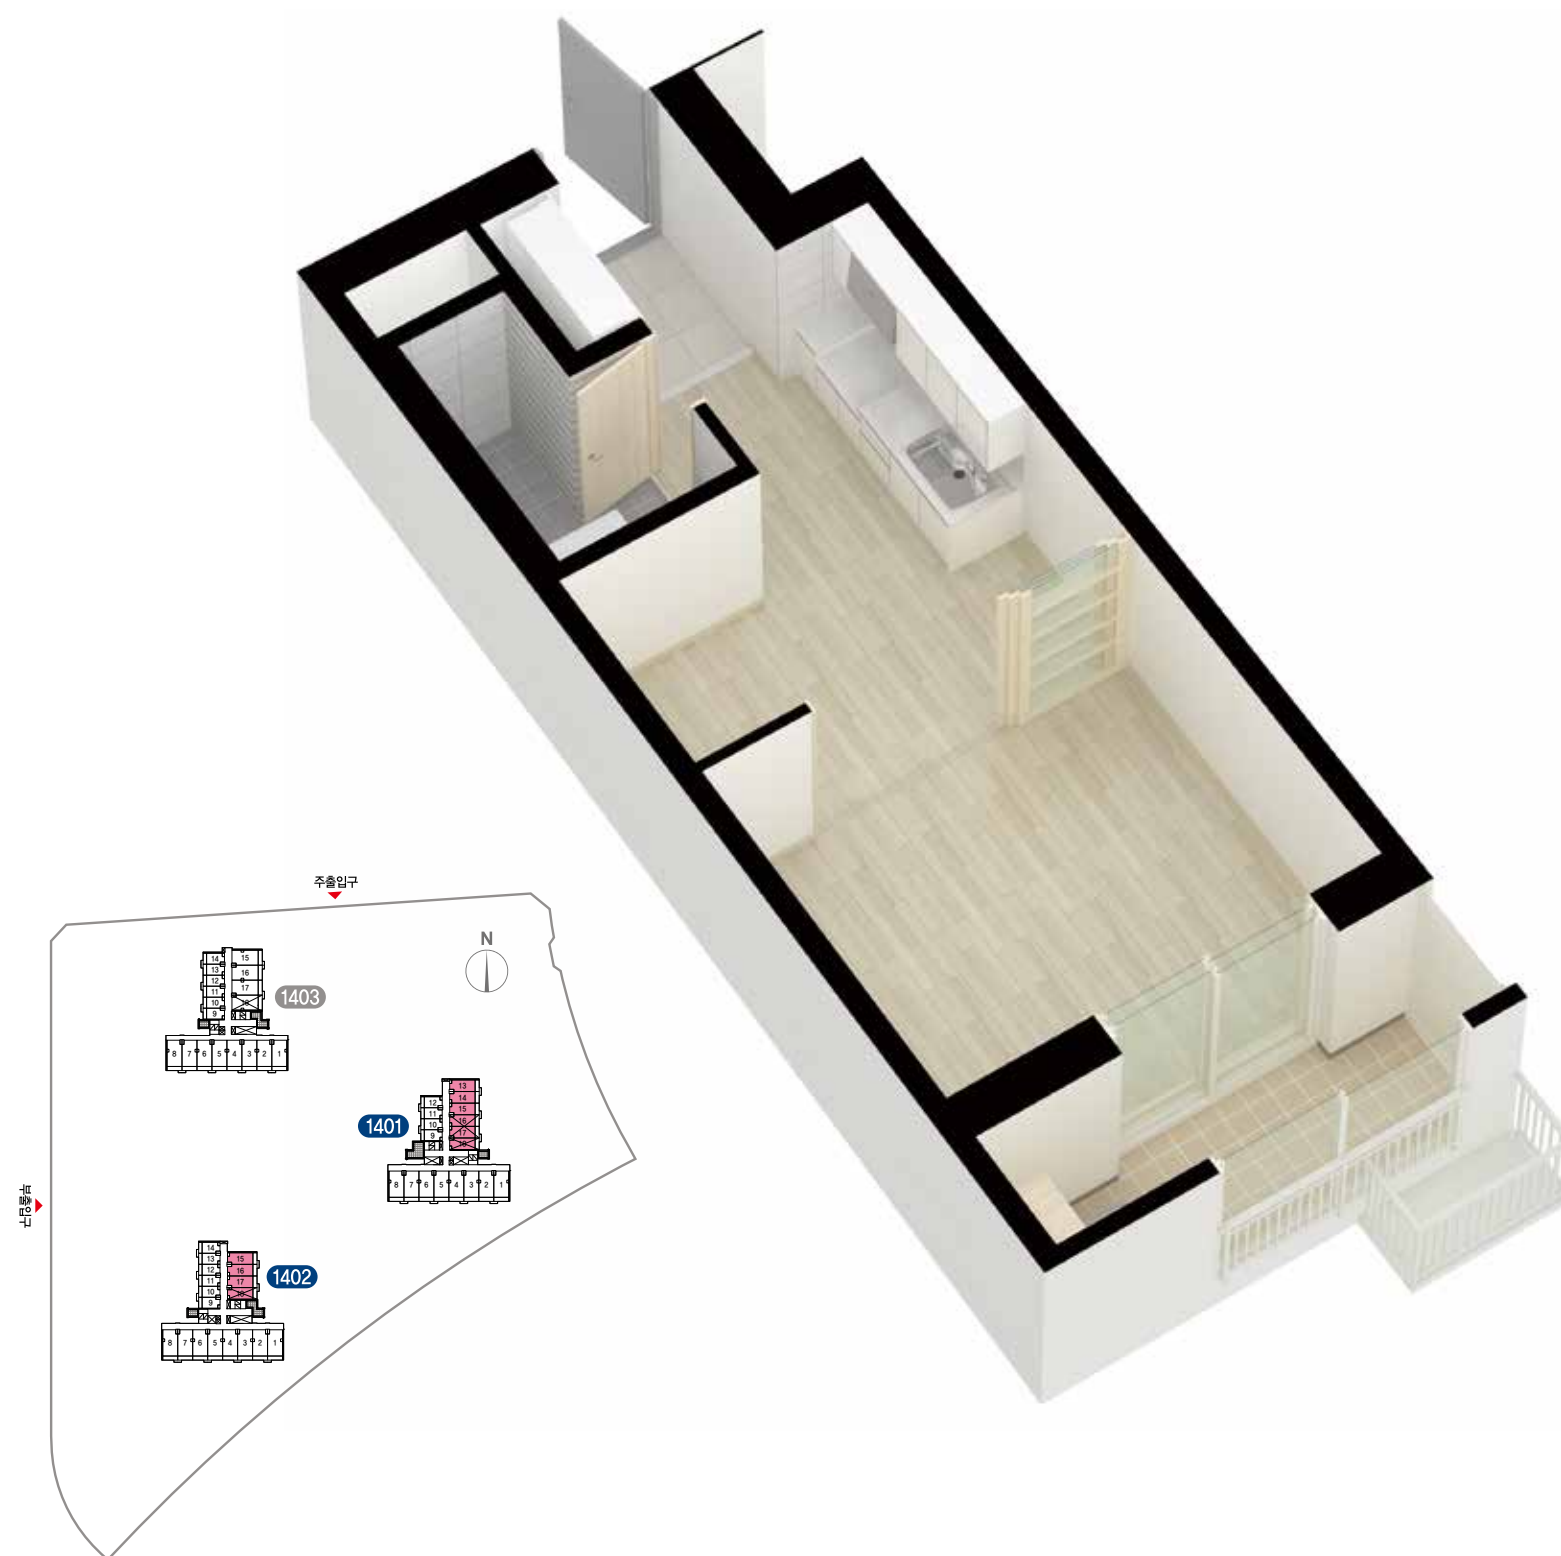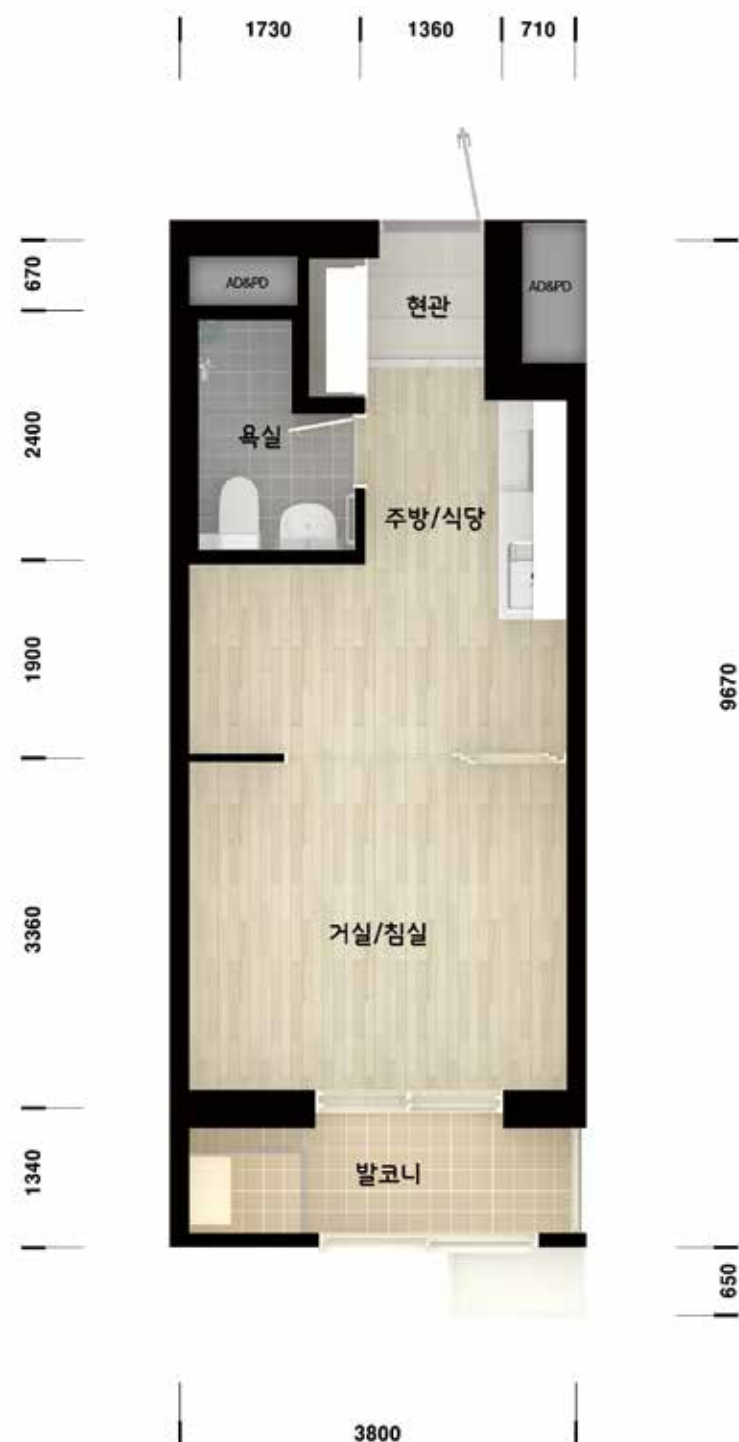

※ 본 평면도 및 아이소는 일부세대를 표기한 것이며, 동·호별 주거공용부위(계단실 엘리베이터 등)는 형태 및 면적차이가 있을 수 있습니다.
 ※ 본 평면도 및 아이소의 이미지 색상은 실제와 차이가 있을 수 있으며 내력벽과 비내력벽은 구분하여 표시하지 않습니다.
 ※ 상기 치수는 이해를 돕기위한 참고치수입니다. (평면도상의 수치는 벽체중심선 기준이며, 발코니는 벽체외부끝선 기준임).
 ※ 본 단위세대평면도의 배치구조는 호라인에 따라 대칭될 수 있습니다.
 ※ 벽체두께는 구조설계상 동 및 층높이에 따라 다를 수 있습니다.
 ※ 주택면적은 법정단위인 ㎡로 표기하였습니다. (㎡를 평으로 환산하는 산식 : ㎡ x 0.3025=평)
 ※ 세대평면도는 입주자의 이해를 돕기 위한 개략도이므로 실제와 차이가 있을 수 있습니다.

14블록

인천서창 행복주택

단위세대 평면



불편함을 최소화한 편의시설 설치로 -
작은부분도 세심하게 설계한 행복 공간!

26B

71세대

주택면적	
전용면적	26,800㎡
주거공용면적	13,538㎡
기타공용면적	2,429㎡
주차장면적	10,273㎡
계약면적계	53,041㎡

실별면적	
거실 / 침실	11.38㎡
주방 / 식당	10.20㎡
욕실	3.14㎡
현관	1.91㎡
발코니 추가	0.17㎡
계	26.80㎡

발코니면적	
발코니	5.70㎡

26B1

24세대




[주거약자용]

주택면적	
전용면적	26,800㎡
주거공용면적	13,538㎡
기타공용면적	2,429㎡
주차장면적	10,273㎡
계약면적계	53,041㎡

실별면적	
거실 / 침실	11.38㎡
주방 / 식당	10.20㎡
욕실	3.14㎡
현관	1.91㎡
발코니 추가	0.17㎡
계	26.80㎡

발코니면적	
발코니	5.70㎡

상기 '26B1 주거약자용 주택'은 「공공주택업무처리 지침」에 따라 3층 이하에 공급되는 주택으로서 최초 모집시 계약자 중 신청자에 한하여 추가 편의시설 설치가 가능합니다. 자세한 사항은 입주자모집공고문을 참고하여 주시기 바랍니다.

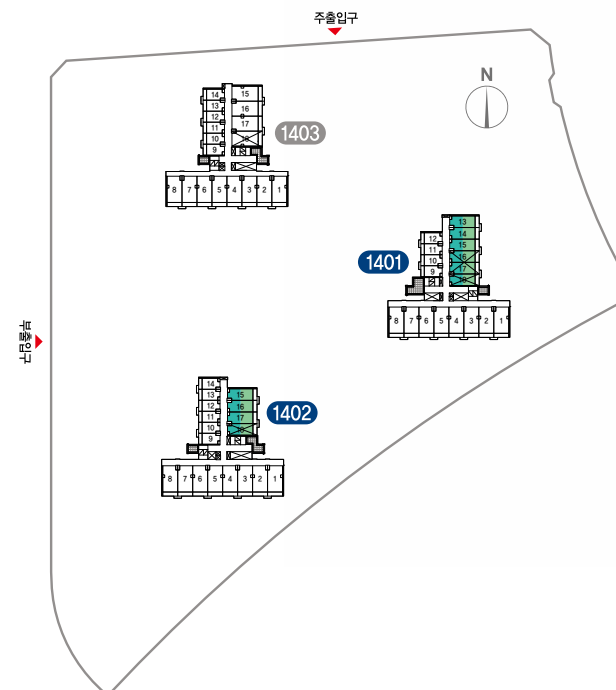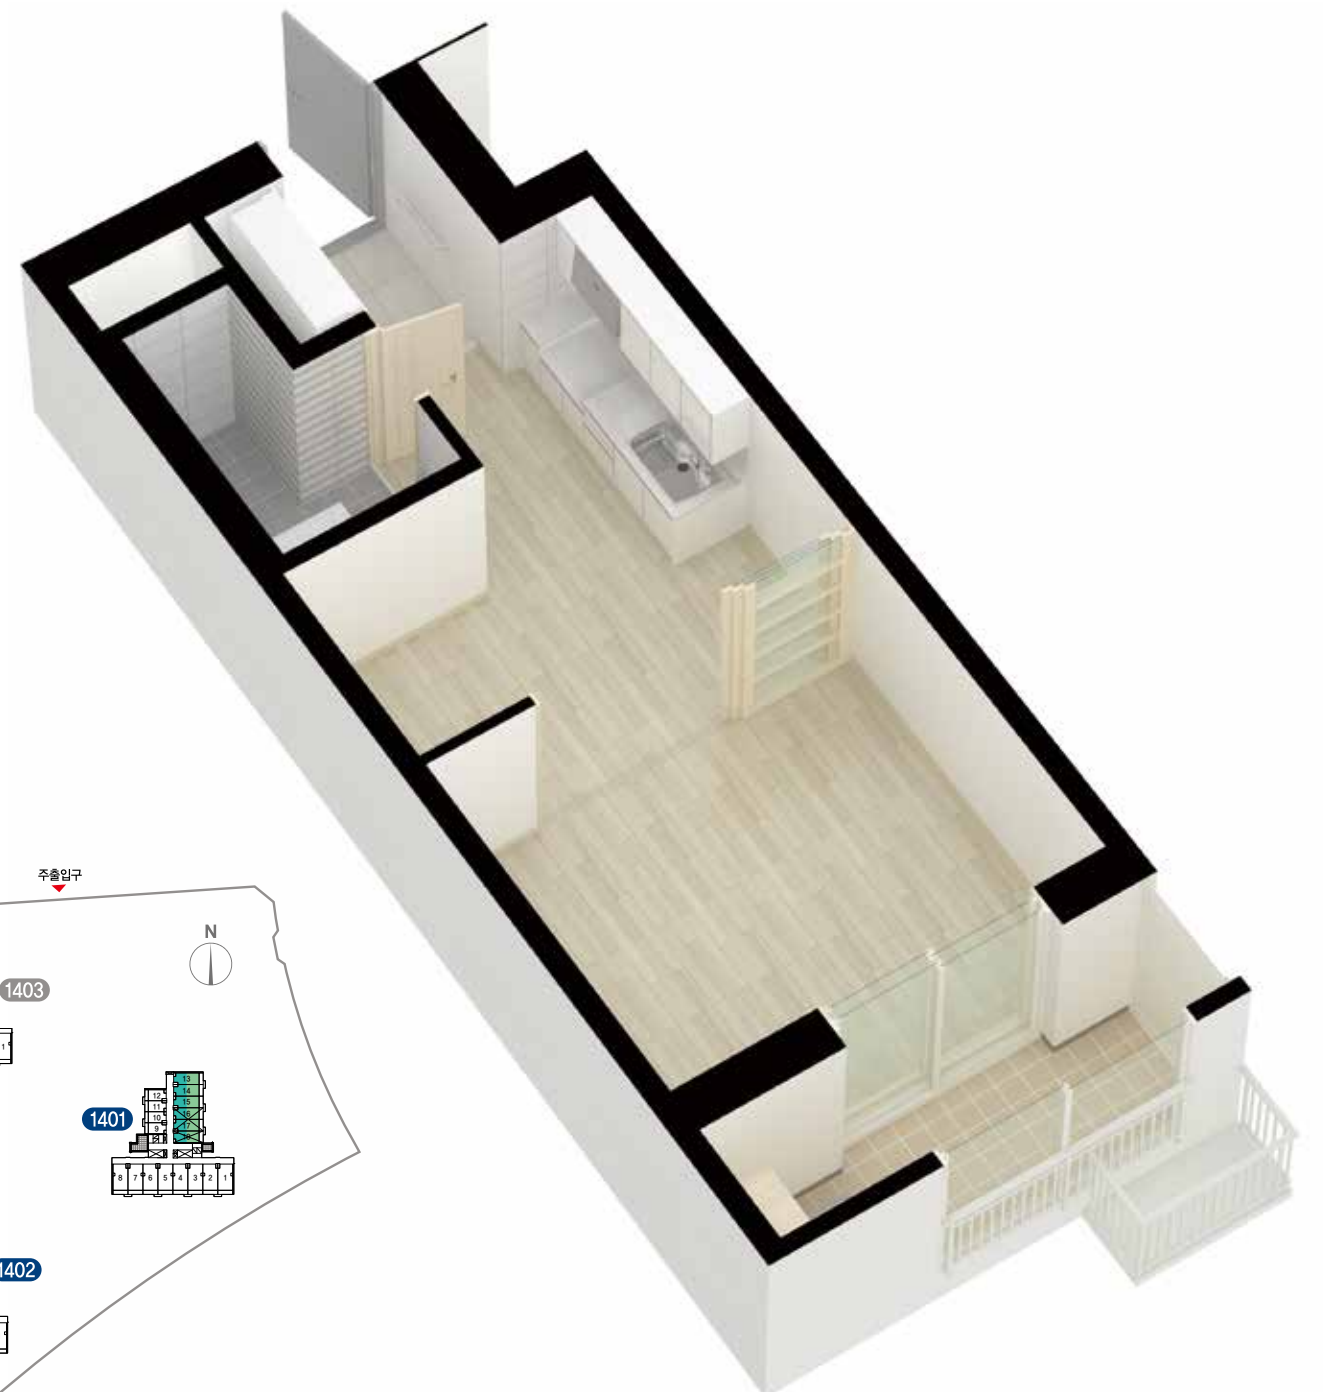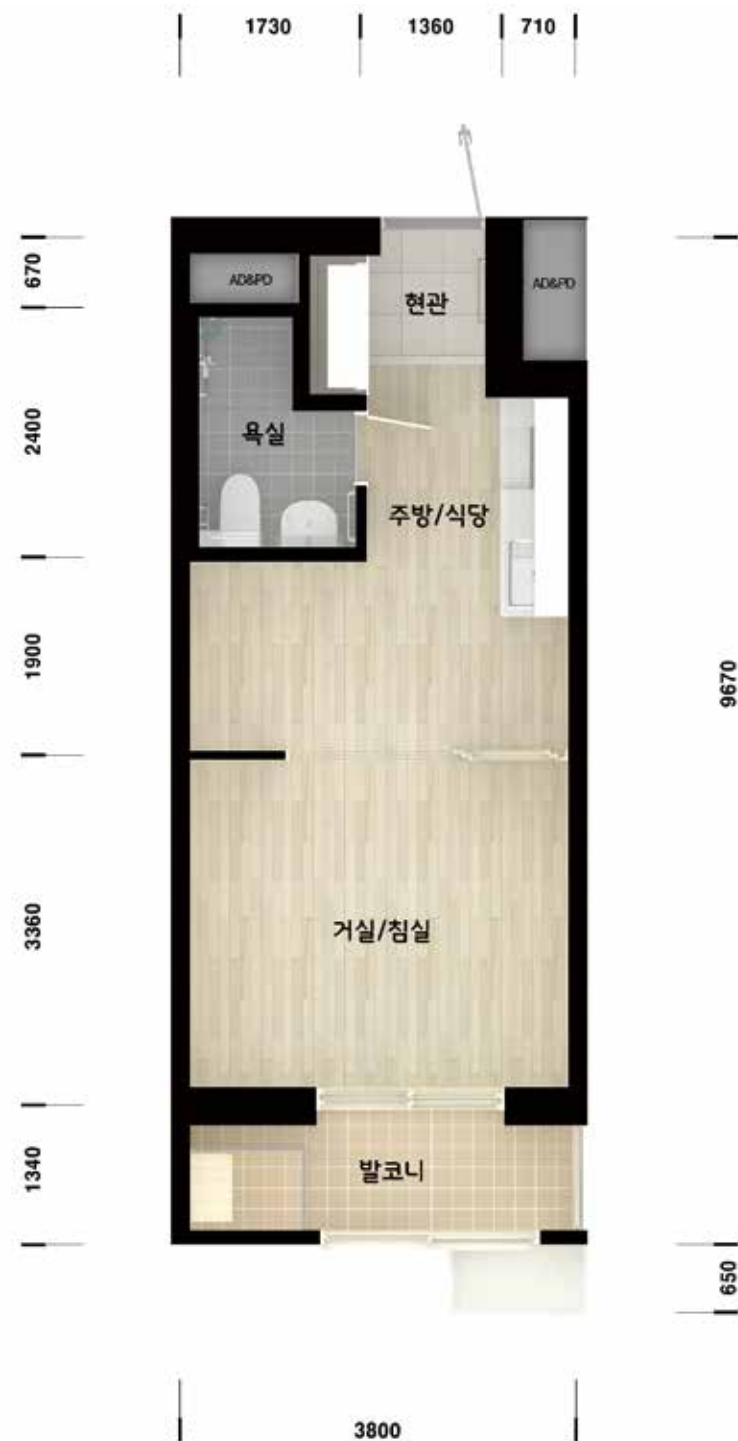

※ 본 평면도 및 아이소는 일부세대를 표기한 것이며, 동·호별 주거공용부위(계단실 엘리베이터홀 등)는 형태 및 면적차이가 있을 수 있습니다.
 ※ 본 평면도 및 아이소의 이미지 색상은 실제와 차이가 있을 수 있으며 내력벽과 비내력벽은 구분하여 표시하지 않습니다.
 ※ 상기 치수는 이해를 돕기위한 참고치수입니다. (평면도상의 수치는 벽체중심선 기준이며, 발코니는 벽체외부끝선 기준임.)
 ※ 본 단위세대평면도의 배치구조는 호라인에 따라 대칭될 수 있습니다.
 ※ 벽체두께는 구조설계상 동 및 층높이에 따라 다를 수 있습니다.
 ※ 주택면적은 법정단위인 ㎡로 표기하였습니다. (㎡를 평으로 환산하는 산식 : ㎡ x 0.3025=평)
 ※ 세대평면도는 입주자의 이해를 돕기 위한 개략도이므로 실제와 차이가 있을 수 있습니다.

14블록

인천서창 행복주택

단위세대 평면



비용절감을 고려한 합리적인 설계로 -
살수록 행복한 실용주의 가족 공간!

36A

440세대

주택면적



전용면적	36.6400㎡
주거공용면적	18.0833㎡
기타공용면적	3.3216㎡
주차장면적	14.0455㎡
계약면적계	72.0904㎡

실별면적

거실 / 침실	14.38㎡
주방 / 식당	10.88㎡
침실 2	6.52㎡
욕실	3.08㎡
현관	1.78㎡
계	36.64㎡

발코니면적

발코니	7.35㎡
-----	-------

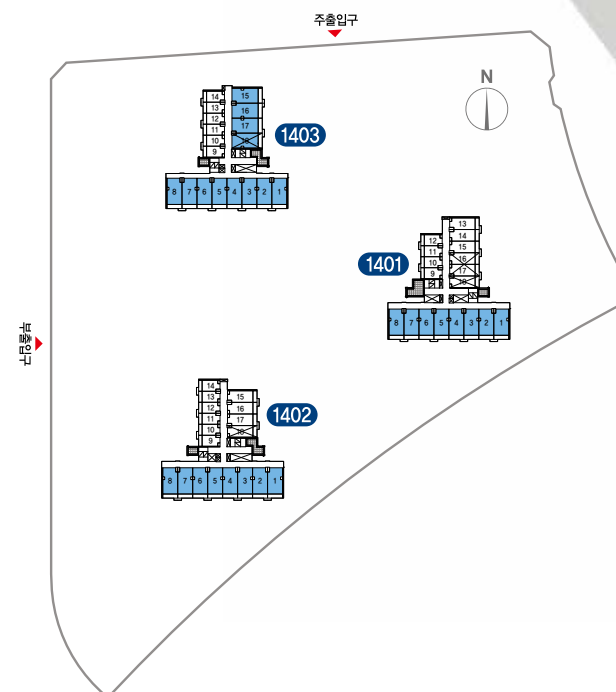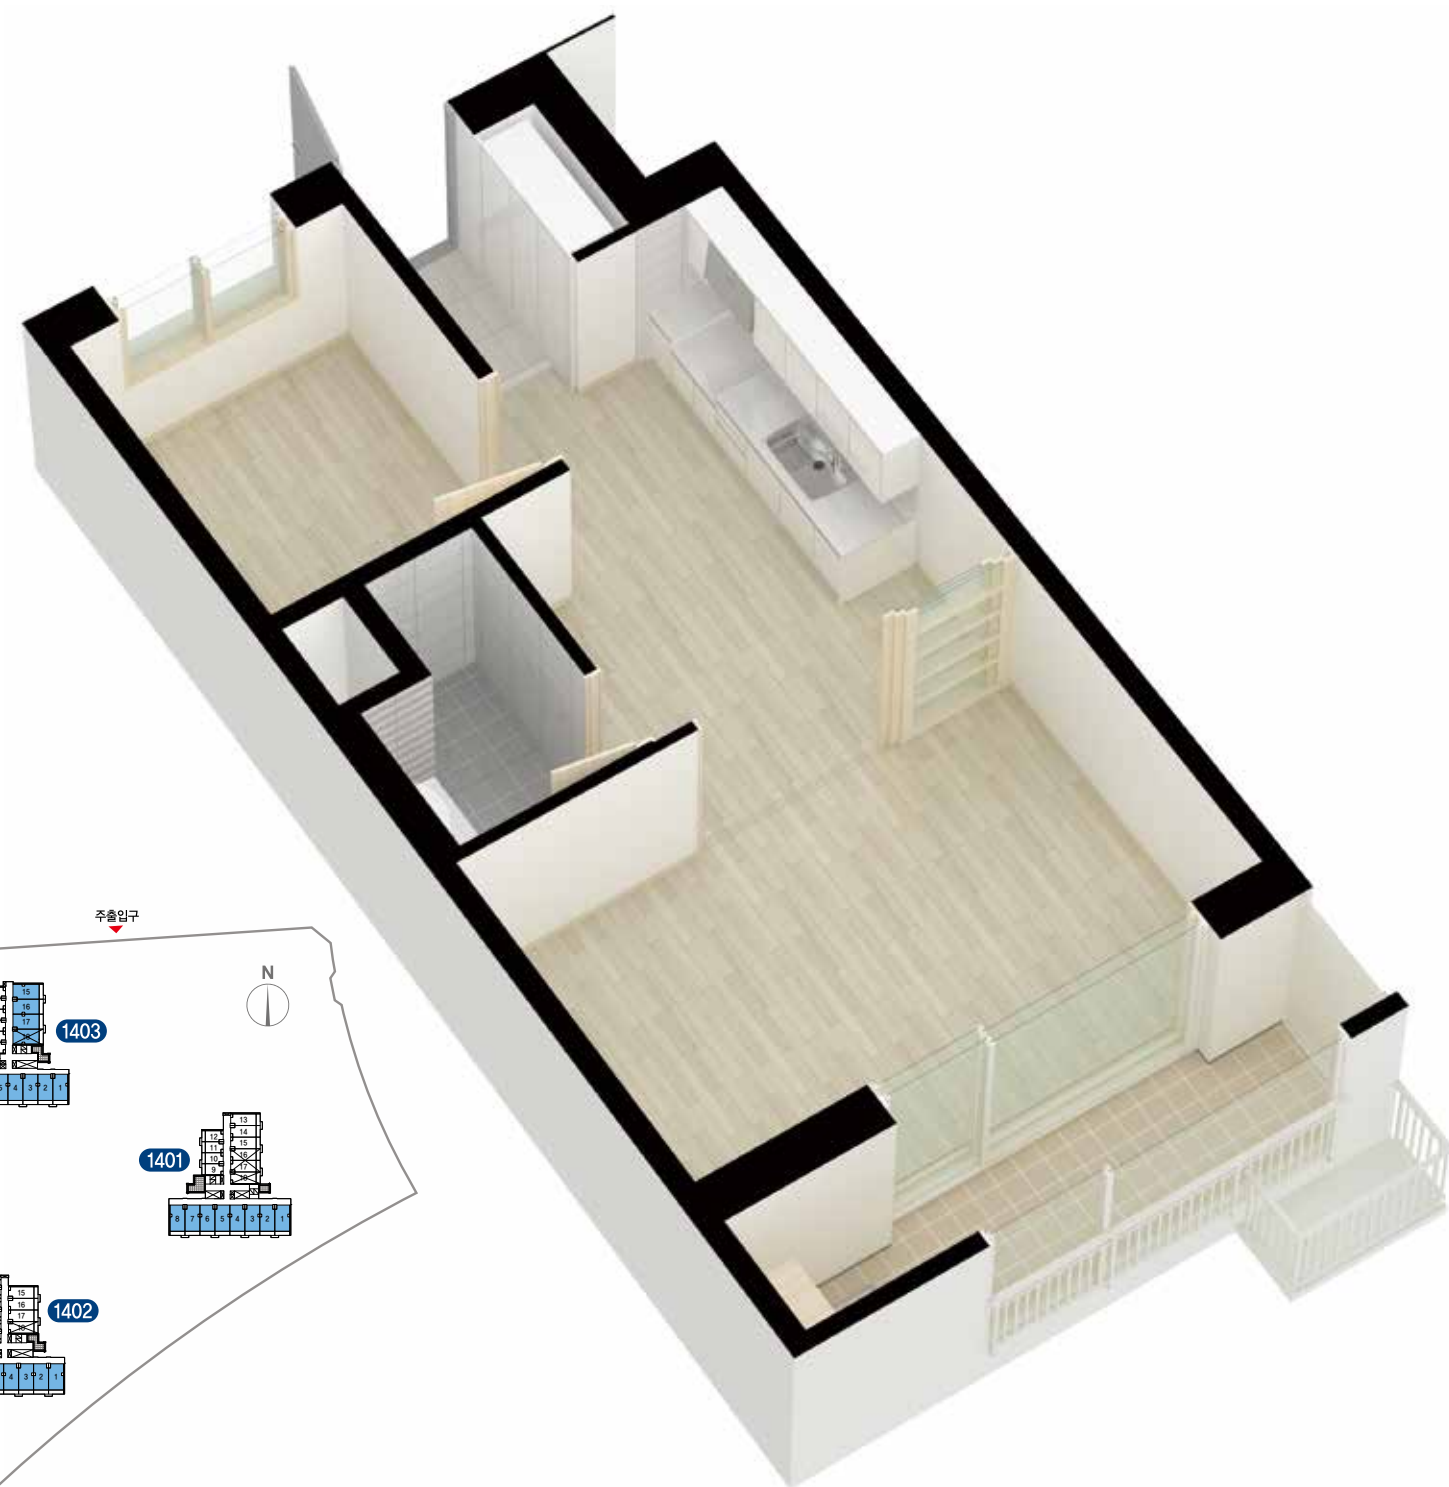

※ 본 평면도 및 아이소는 일부세대를 표기한 것이며, 동·호별 주거공용부위(계단실 엘리베이터 등)는 형태 및 면적차이가 있을 수 있습니다.
 ※ 본 평면도 및 아이소의 이미지 색상은 실제와 차이가 있을 수 있으며 내력벽과 비내력벽은 구분하여 표시하지 않습니다.
 ※ 상기 치수는 이해를 돕기위한 참고치수입니다. (평면도상의 수치는 벽체중심선 기준이며, 발코니는 벽체외부끝선 기준임.)
 ※ 본 단위세대평면도의 배치구조는 호라인에 따라 대칭될 수 있습니다.
 ※ 벽체두께는 구조설계상 동 및 층높이에 따라 다를 수 있습니다.
 ※ 주택면적은 법정단위인 ㎡로 표기하였습니다. (㎡를 평으로 환산하는 산식 : ㎡ x 0.3025=평)
 ※ 세대평면도는 입주자의 이해를 돕기 위한 개략도이므로 실제와 차이가 있을 수 있습니다.

14블록

인천서창 행복주택

단위세대 평면



안전함을 더한 주거약자 편의시설 설치로 -
마음까지 편안한 행복한 생활 공간!

36B1

54세대

[주거약자용]

주택 면적

전 용 면 적	36.6400㎡
주 거 공 용 면 적	18.4174㎡
기 타 공 용 면 적	3.3216㎡
주 차 장 면 적	14.0455㎡
계 약 면 적 계	72.4245㎡

실 별 면 적


거 실 / 침 실	14.38㎡
주 방 / 식 당	10.88㎡
침 실 2	6.52㎡
욕 실	3.08㎡
현 관	1.78㎡
계	36.64㎡

발코니 면적

발 코 니	7.35㎡
-------	-------

상기 '36B1 주거약자용 주택'은 「공공주택임대차법」에 따라 3층 이하에 공급되는 주택으로서 최초 모집시 계약자 중 신청자에 한하여 추가 편의시설 설치가 가능합니다. 자세한 사항은 입주자모집공고문을 참고하여 주시기 바랍니다.

- ※ 본 평면도 및 아이소는 일부세대를 표기한 것이며, 동·호별 주거공용부위(계단실 엘리베이터 등)는 형태 및 면적차이가 있을 수 있습니다.
- ※ 본 평면도 및 아이소의 이미지 색상은 실제와 차이가 있을 수 있으며 내력벽과 비내력벽은 구분하여 표시하지 않습니다.
- ※ 상기 치수는 이해를 돕기위한 참고치수입니다. (평면도상의 수치는 벽체중심선 기준이며, 발코니는 벽체외부끝선 기준임.)
- ※ 본 단위세대평면도의 배치구조는 호라인에 따라 대칭될 수 있습니다.
- ※ 벽체두께는 구조설계상 동 및 층높이에 따라 다를 수 있습니다.
- ※ 주택면적은 법정단위인 ㎡로 표기하였습니다. (㎡를 평으로 환산하는 산식 : ㎡ x 0.3025=평)
- ※ 세대평면도는 입주자의 이해를 돕기 위한 개략도이므로 실제와 차이가 있을 수 있습니다.

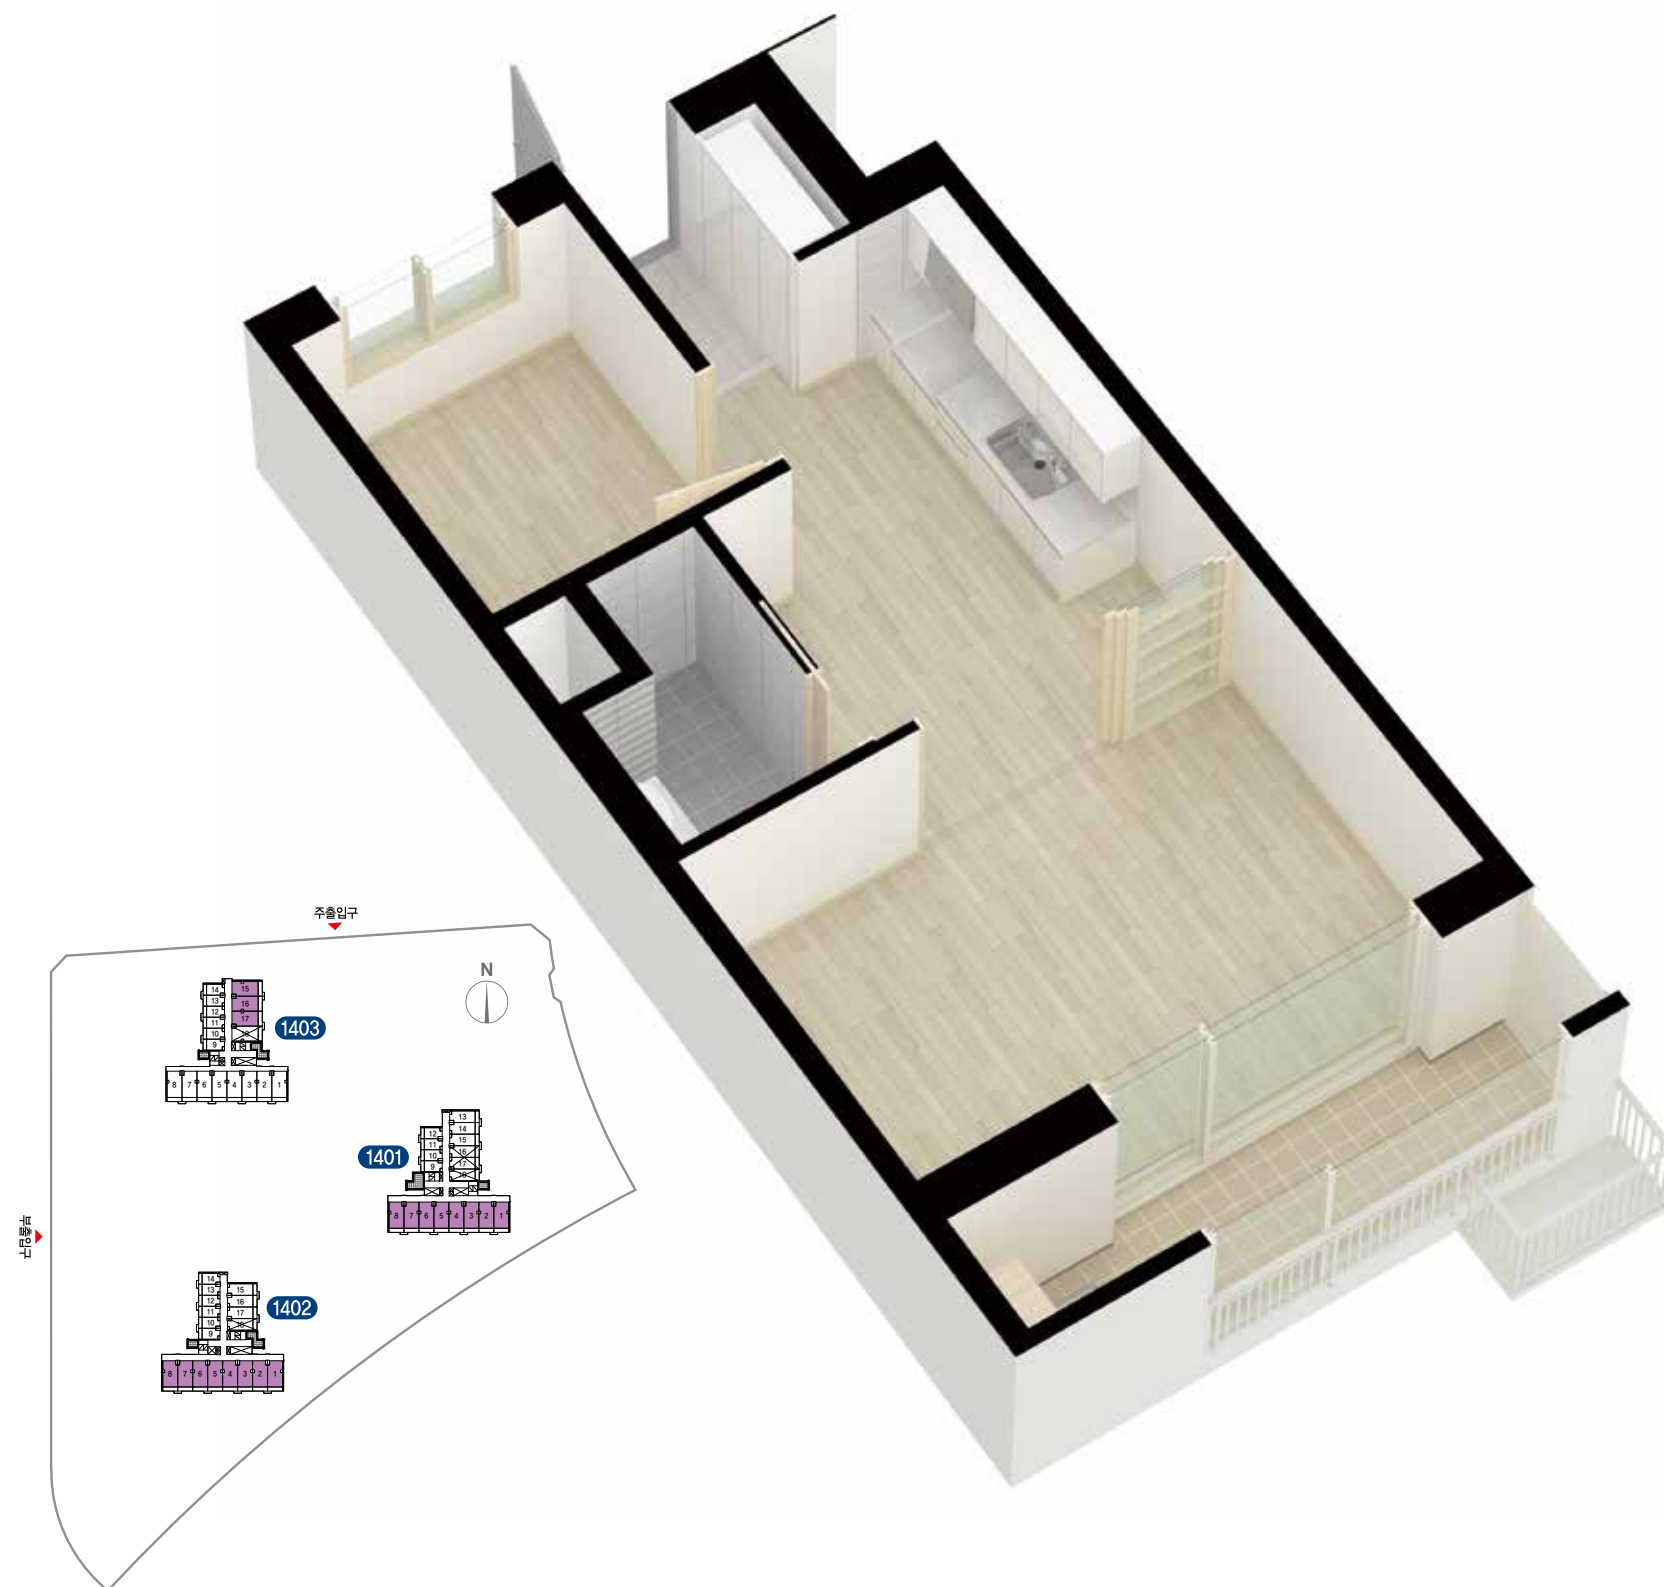

인천서창 14블록 행복주택 950세대 동·호배치도

1401동 (356세대)

2001	2002	2003	2004	2005	2006	2007	2008	2009	2010	2011	2012	2013	2014	2015	2016	2017	2018
1901	1902	1903	1904	1905	1906	1907	1908	1909	1910	1911	1912	1913	1914	1915	1916	1917	1918
1801	1802	1803	1804	1805	1806	1807	1808	1809	1810	1811	1812	1813	1814	1815	1816	1817	1818
1701	1702	1703	1704	1705	1706	1707	1708	1709	1710	1711	1712	1713	1714	1715	1716	1717	1718
1601	1602	1603	1604	1605	1606	1607	1608	1609	1610	1611	1612	1613	1614	1615	1616	1617	1618
1501	1502	1503	1504	1505	1506	1507	1508	1509	1510	1511	1512	1513	1514	1515	1516	1517	1518
1401	1402	1403	1404	1405	1406	1407	1408	1409	1410	1411	1412	1413	1414	1415	1416	1417	1418
1301	1302	1303	1304	1305	1306	1307	1308	1309	1310	1311	1312	1313	1314	1315	1316	1317	1318
1201	1202	1203	1204	1205	1206	1207	1208	1209	1210	1211	1212	1213	1214	1215	1216	1217	1218
1101	1102	1103	1104	1105	1106	1107	1108	1109	1110	1111	1112	1113	1114	1115	1116	1117	1118
1001	1002	1003	1004	1005	1006	1007	1008	1009	1010	1011	1012	1013	1014	1015	1016	1017	1018
901	902	903	904	905	904	907	908	909	910	911	912	913	914	915	916	917	918
801	802	803	804	805	806	807	808	809	810	811	812	813	814	815	816	817	818
701	702	703	704	705	706	707	708	709	710	711	712	713	714	715	716	717	718
601	602	603	604	605	606	607	608	609	610	611	612	613	614	615	616	617	618
501	502	503	504	505	506	507	508	509	510	511	512	513	514	515	516	517	518
401	402	403	404	405	406	407	408	409	410	411	412	413	414	415	416	417	418
301	302	303	304	305	306	307	308	309	310	311	312	313	314	315	316	317	318
201	202	203	204	205	206	207	208	209	210	211	212	213	214	215	216	217	필로티
101	102	103	104	105	106	107	108	109	110	111	112	113	114	115	게스트하우스		

36A	16A	26A
36B1		26B
		26B1

1402동 (340세대)


1901	1902	1903	1904	1905	1906	1907	1908	1909	1910	1911	1912	1913	1914	1915	1916	1917	1918
1801	1802	1803	1804	1805	1806	1807	1808	1809	1810	1811	1812	1813	1814	1815	1816	1817	1818
1701	1702	1703	1704	1705	1706	1707	1708	1709	1710	1711	1712	1713	1714	1715	1716	1717	1718
1601	1602	1603	1604	1605	1606	1607	1608	1609	1610	1611	1612	1613	1614	1615	1616	1617	1618
1501	1502	1503	1504	1505	1506	1507	1508	1509	1510	1511	1512	1513	1514	1515	1516	1517	1518
1401	1402	1403	1404	1405	1406	1407	1408	1409	1410	1411	1412	1413	1414	1415	1416	1417	1418
1301	1302	1303	1304	1305	1306	1307	1308	1309	1310	1311	1312	1313	1314	1315	1316	1317	1318
1201	1202	1203	1204	1205	1206	1207	1208	1209	1210	1211	1212	1213	1214	1215	1216	1217	1218
1101	1102	1103	1104	1105	1106	1107	1108	1109	1110	1111	1112	1113	1114	1115	1116	1117	1118
1001	1002	1003	1004	1005	1006	1007	1008	1009	1010	1011	1012	1013	1014	1015	1016	1017	1018
901	902	903	904	905	904	907	908	909	910	911	912	913	914	915	916	917	918
801	802	803	804	805	806	807	808	809	810	811	812	813	814	815	816	817	818
701	702	703	704	705	706	707	708	709	710	711	712	713	714	715	716	717	718
601	602	603	604	605	606	607	608	609	610	611	612	613	614	615	616	617	618
501	502	503	504	505	506	507	508	509	510	511	512	513	514	515	516	517	518
401	402	403	404	405	406	407	408	409	410	411	412	413	414	415	416	417	418
301	302	303	304	305	306	307	308	309	310	311	312	313	314	315	316	317	318
201	202	203	204	205	206	207	208	209	210	211	212	213	214	215	216	217	필로티
101	102	103	104	105	106	107	108	109	110	111	112	113	114	115	116	117	

36A	16A	26A
		26B
36B1		26B1

1403동 (254세대)

1701	1702	1703	1704	1705	1706	1707	1708										
1601	1602	1603	1604	1605	1606	1607	1608										
1501	1502	1503	1504	1505	1506	1507	1508										
1401	1402	1403	1404	1405	1406	1407	1408										
1301	1302	1303	1304	1305	1306	1307	1308										
1201	1202	1203	1204	1205	1206	1207	1208	1209	1210	1211	1212	1213	1214	1215	1216	1217	1218
1101	1102	1103	1104	1105	1106	1107	1108	1109	1110	1111	1112	1113	1114	1115	1116	1117	1118
1001	1002	1003	1004	1005	1006	1007	1008	1009	1010	1011	1012	1013	1014	1015	1016	1017	1018
901	902	903	904	905	904	907	908	909	910	911	912	913	914	915	916	917	918
801	802	803	804	805	806	807	808	809	810	811	812	813	814	815	816	817	818
701	702	703	704	705	706	707	708	709	710	711	712	713	714	715	716	717	718
601	602	603	604	605	606	607	608	609	610	611	612	613	614	615	616	617	618
501	502	503	504	505	506	507	508	509	510	511	512	513	514	515	516	517	518
401	402	403	404	405	406	407	408	409	410	411	412	413	414	415	416	417	418
301	302	303	304	305	306	307	308	309	310	311	312	313	314	315	316	317	318
201	202	203	204	205	206	207	208	209	210	211	212	213	214	215	216	217	필로티
101	102	103	104	105	106	107	108	109	110	111	112	113	114	115	116	117	

36A				16A				36A			
								36B1			

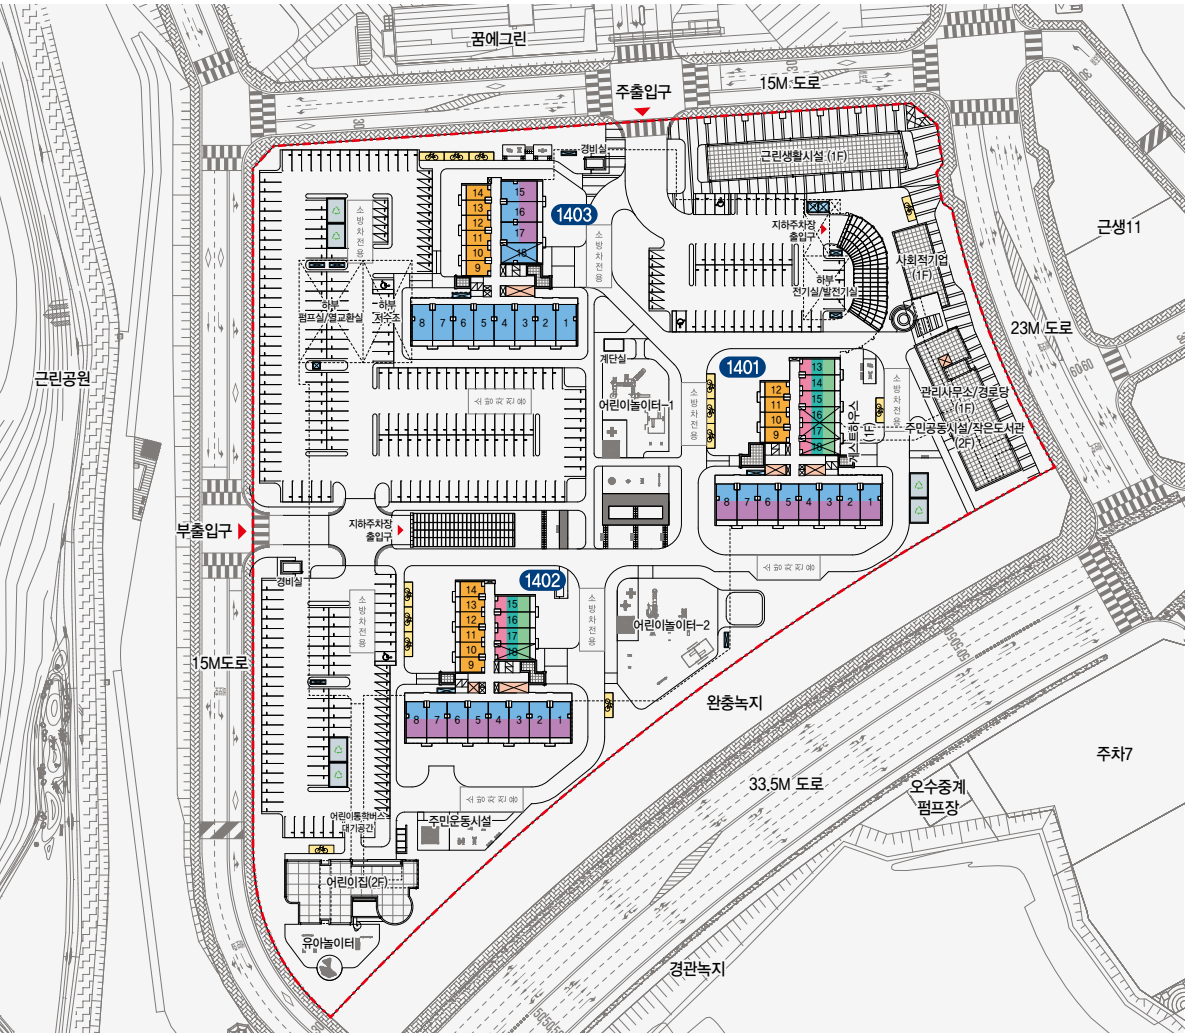

16A	266세대	대학생·청년 계층
26A	54세대	대학생·청년 계층
	41세대	주거급여수급자
26B	71세대	고령자
26B1	24세대	고령자(주거약자용)
36A	400세대	신혼부부/한부모가족 계층
	40세대	대학생·청년 계층
36B1	54세대	고령자(주거약자용)

범례

출입구

목외쓰레기수거함








자전거보관소

엘리베이터

D A (환기탑)

※ 상기 단지배치도는 입주자의 이해를 돕기 위한 개략도로 실제와 차이가 있을 수 있으며, 각 시설 설치계획 등은 사업추진과정에서 변경·취소될 수 있습니다.

주거복지와 커뮤니티 활동을 지원합니다

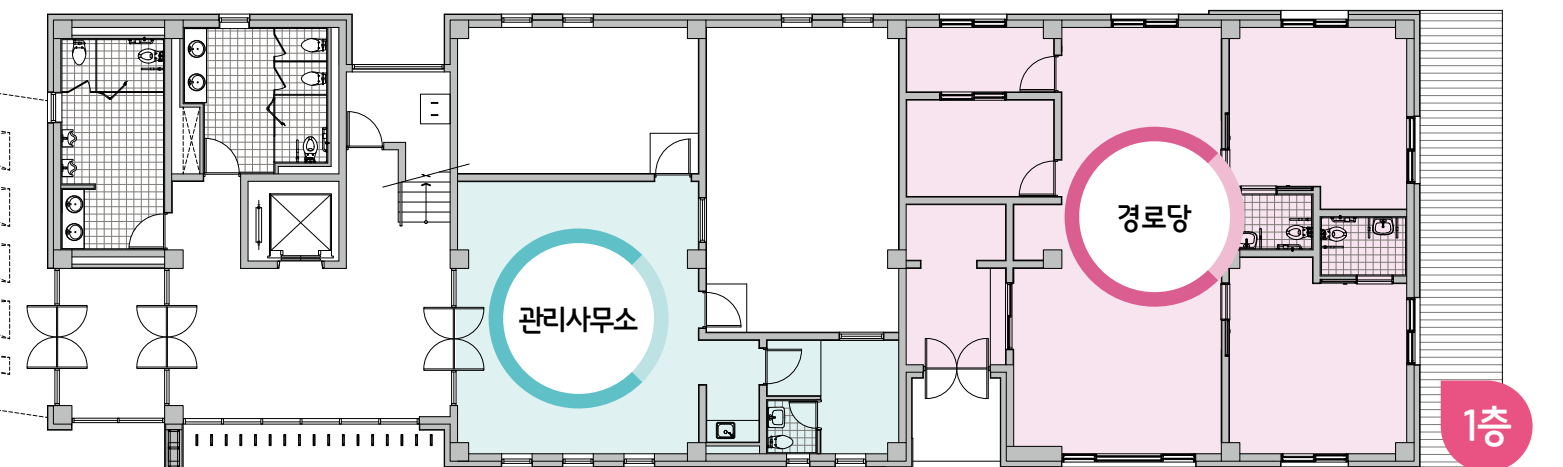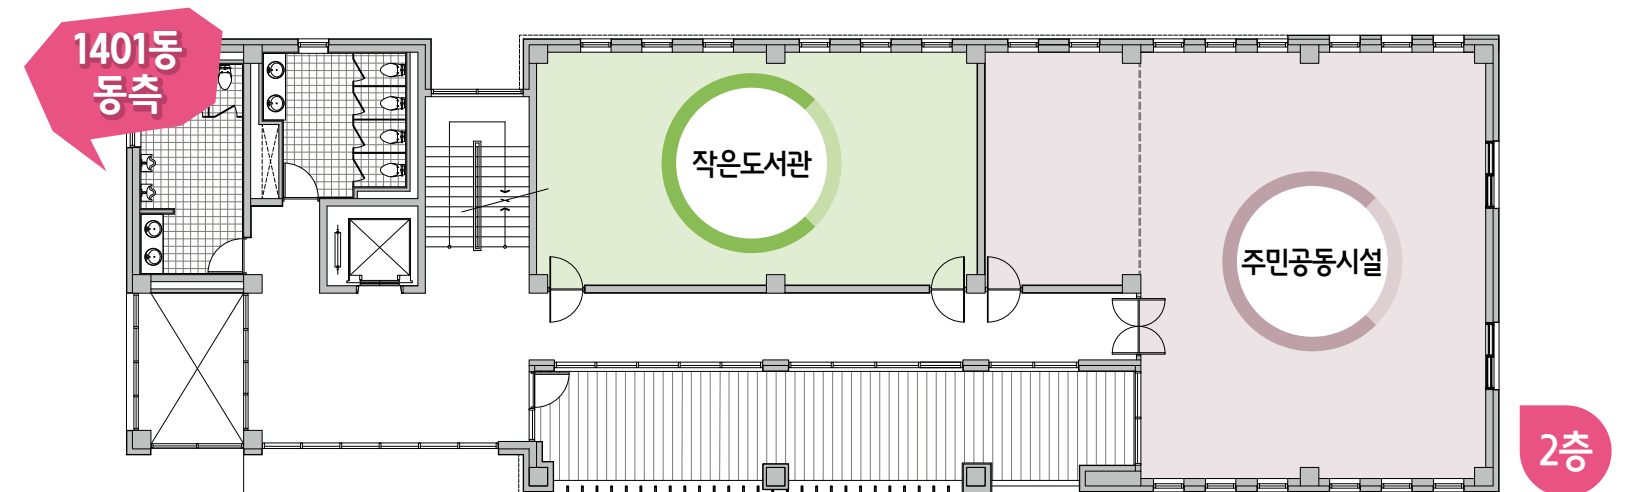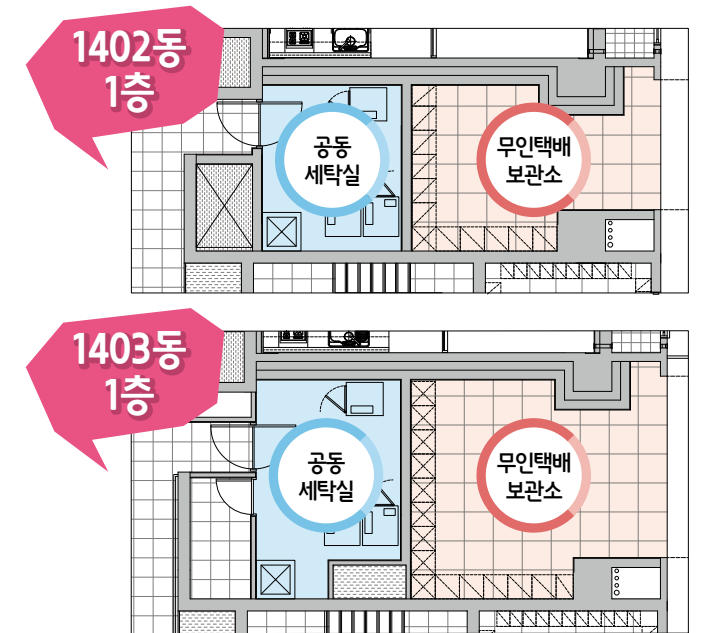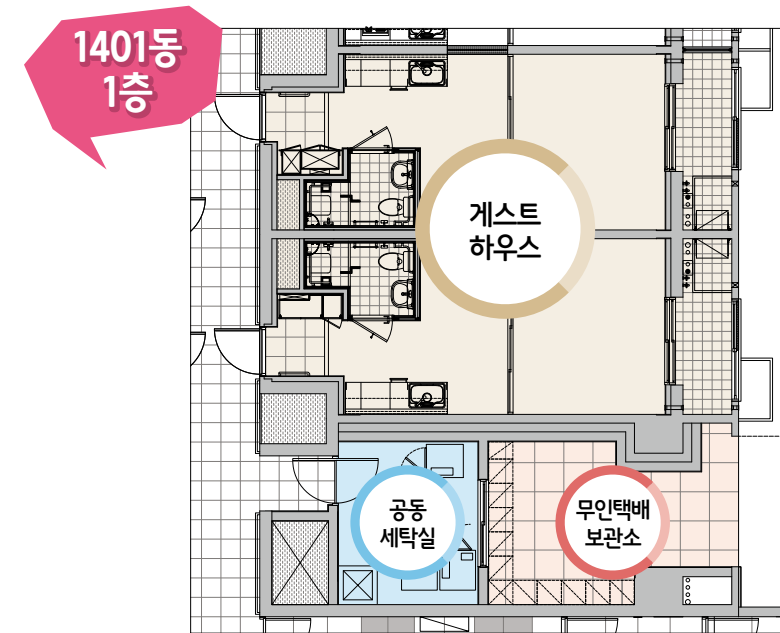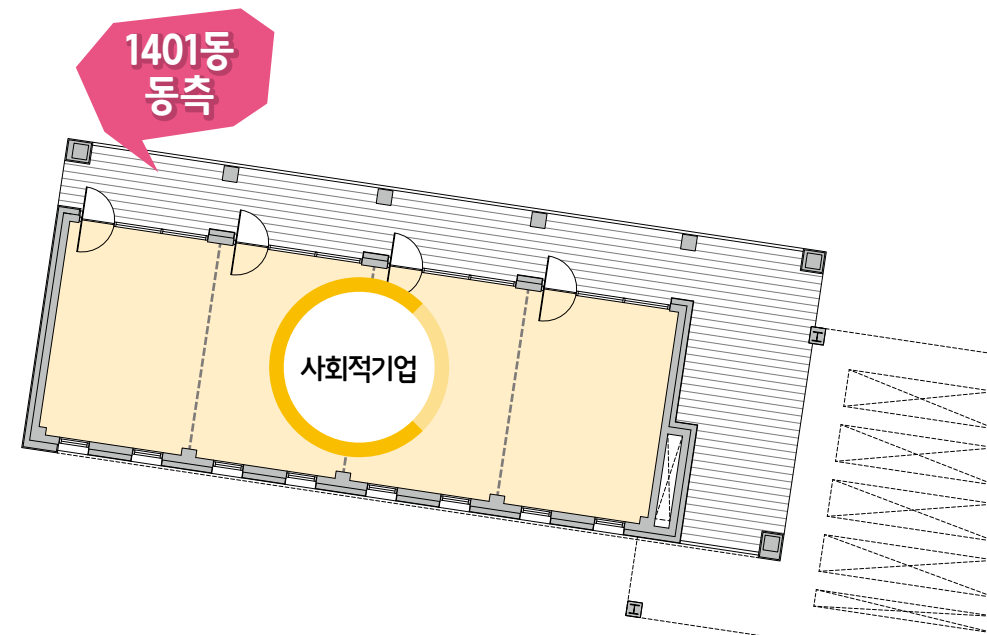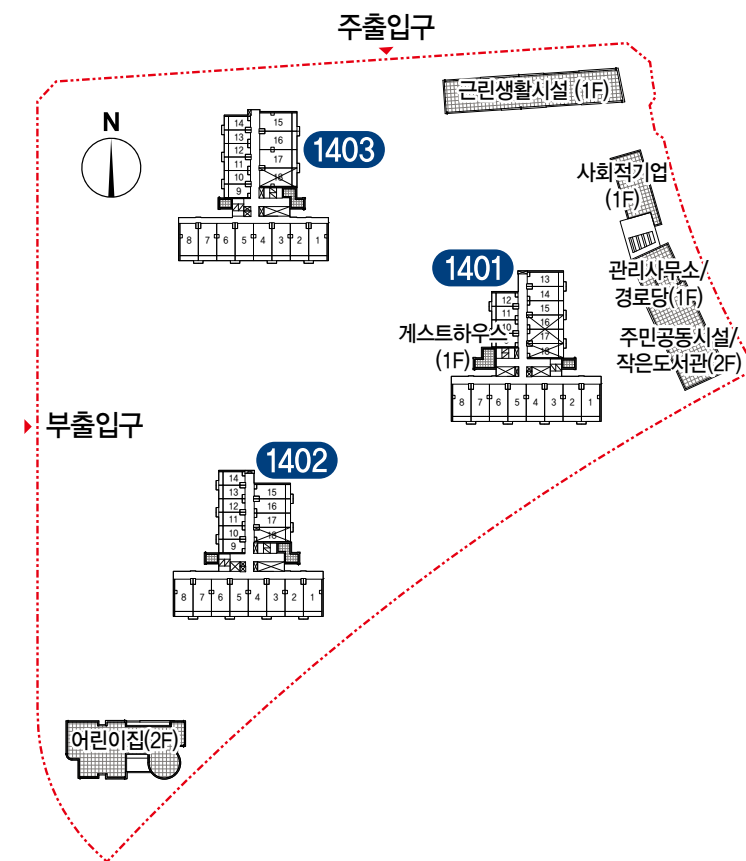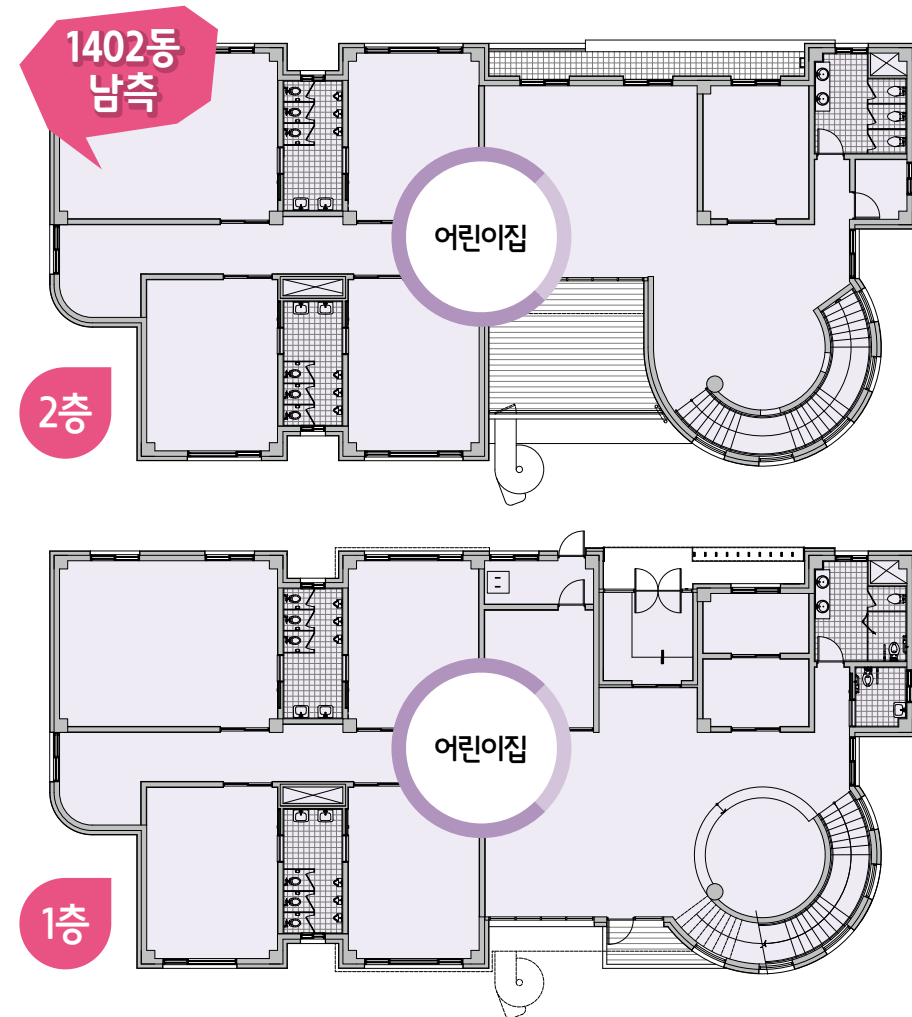

삶의 질을 업그레이드 하는 -
입주민의 생활을 충실히
반영한 주민공동 편의시설!

※ 상기 평면도는 입주자의 이해를 돕기 위한 개략도이므로 실제와 차이가 있을 수 있습니다.
※ 상기 평면도 중 아파트 부분은 기둥 및 창호, 내부 평면 요소 등이 생략된 도면으로 실제와 차이가 있을 수 있습니다.
※ 상기 평면도는 비품 및 도기류 등은 생략된 도면으로 실제와 차이가 있을 수 있습니다.
※ 기타 자세한 내용은 입주자 모집공고의 유의사항 항목을 필히 참조하시기 바랍니다.

인천서창 14블록 행복주택 주요 마감재 설치내역

항 목		16A	26A	26B, 26B1	36A	36B1
현 관	현관도어록	레버형	레버형	레버형	레버형	레버형
	세대 현관문	결로방지형	결로방지형	결로방지형	결로방지형	결로방지형
	신발장	HPL	HPL	HPL	HPL	HPL
	현관바닥	자기질타일	자기질타일	자기질타일	자기질타일	자기질타일
거실/침실	비디오폰	난방, 가스제어	난방, 가스제어	난방, 가스제어	난방, 가스제어	난방, 가스제어
	바닥재	룸카펫	룸카펫	룸카펫	룸카펫	룸카펫
	벽 지	실크벽지	실크벽지	실크벽지	실크벽지	실크벽지
	천장지	발포벽지	발포벽지	발포벽지	발포벽지	발포벽지
주 방	싱크대	설치	설치	설치	설치	설치
	레인지후드	디럭스형	디럭스형	디럭스형	디럭스형	디럭스형
	주방싱크수전	측면개폐형	측면개폐형	측면개폐형	측면개폐형	측면개폐형
	바닥재	룸카펫	룸카펫	룸카펫	룸카펫	룸카펫
	주방타일	도기질타일	도기질타일	도기질타일	도기질타일	도기질타일
	소형 냉장고	설치	-	-	-	-
	빌트인 가스쿡탑	2구형	-	-	-	-
침 실 2	바닥재	-	-	-	룸카펫	룸카펫
	벽 지	-	-	-	실크벽지	실크벽지
	천장지	-	-	-	발포벽지	발포벽지
	침실문	-	-	-	합성수지 (ABS)	합성수지 (ABS)
	창 호	-	-	-	합성수지창	합성수지창
욕 실	세면기	도기질	도기질	도기질	도기질	도기질
	양변기	도기질 (투피스형)	도기질 (투피스형)	도기질 (투피스형)	도기질 (투피스형)	도기질 (투피스형)
	샤워수전	벽붙이형	벽붙이형	벽붙이형	벽붙이형	벽붙이형
	세면기수전	설치	설치	설치	설치	설치
	욕신타일 (벽/바닥)	도기질/자기질타일	도기질/자기질타일	도기질/자기질타일	도기질/자기질타일	도기질/자기질타일
	액세서리	일자형 유리선반, 코너유리선반, 욕실장, 수건걸이, 휴지걸이				
발코니	발코니샤시	합성수지창	합성수지창	합성수지창	합성수지창	합성수지창
	세탁기수전	2구 냉수/1구 온수	2구 냉수/1구 온수	2구 냉수/1구 온수	2구 냉수/1구 온수	2구 냉수/1구 온수
조명설비	현 관	LED 10W 센서등	LED 10W 센서등	LED 10W 센서등	LED 10W 센서등	LED 10W 센서등
	욕 실	LED 20W 벽부형	LED 20W 벽부형	LED 20W 벽부형	LED 20W 벽부형	LED 20W 벽부형
	거실/침실	LED 50W 조도조절가능 (리모콘)	LED 50W 조도조절가능 (리모콘)	LED 50W 조도조절가능 (리모콘)	LED 50W 조도조절가능 (리모콘)	LED 50W 조도조절가능 (리모콘)
	침 실2	-	-	-	LED 30W	LED 30W
	주 방	LED 30W	LED 30W	LED 30W	LED 30W	LED 30W
	식 탁	-	-	-	LED 8W	LED 8W
	야간센서등	-	-	LED 2W 센서등	-	LED 2W 센서등
	발코니	LED 10W 벽부형	LED 10W 벽부형	LED 10W 벽부형	LED 10W 벽부형	LED 10W 벽부형
기타 / 정보통신	위성TV수신시스템	설치				
	정보통신인증	초고속정보통신 1등급				
	CCTV시스템	설치 (단지내 공용부위)				
	원격감침시스템	설치 (단위세대 및 공용부위)				
	무인택배보관함	설치				



※ 상기 마감재는 자재의 품질 · 품귀 · 기타사유 등으로 시공여건 상 동등 이상의 제품으로 대체시공 될 수 있습니다.